


LOTISSEMENT La Tonnellerie  
JC&CO

Plan De Masse



Echelle : 1/250	Format : A1				
Date	Nature des modifications	Dessiné	Vérifié	Version	
26/05/2025	Création plan d'exécution	N.ALFARO	J.CHAZALMARTIN	A	

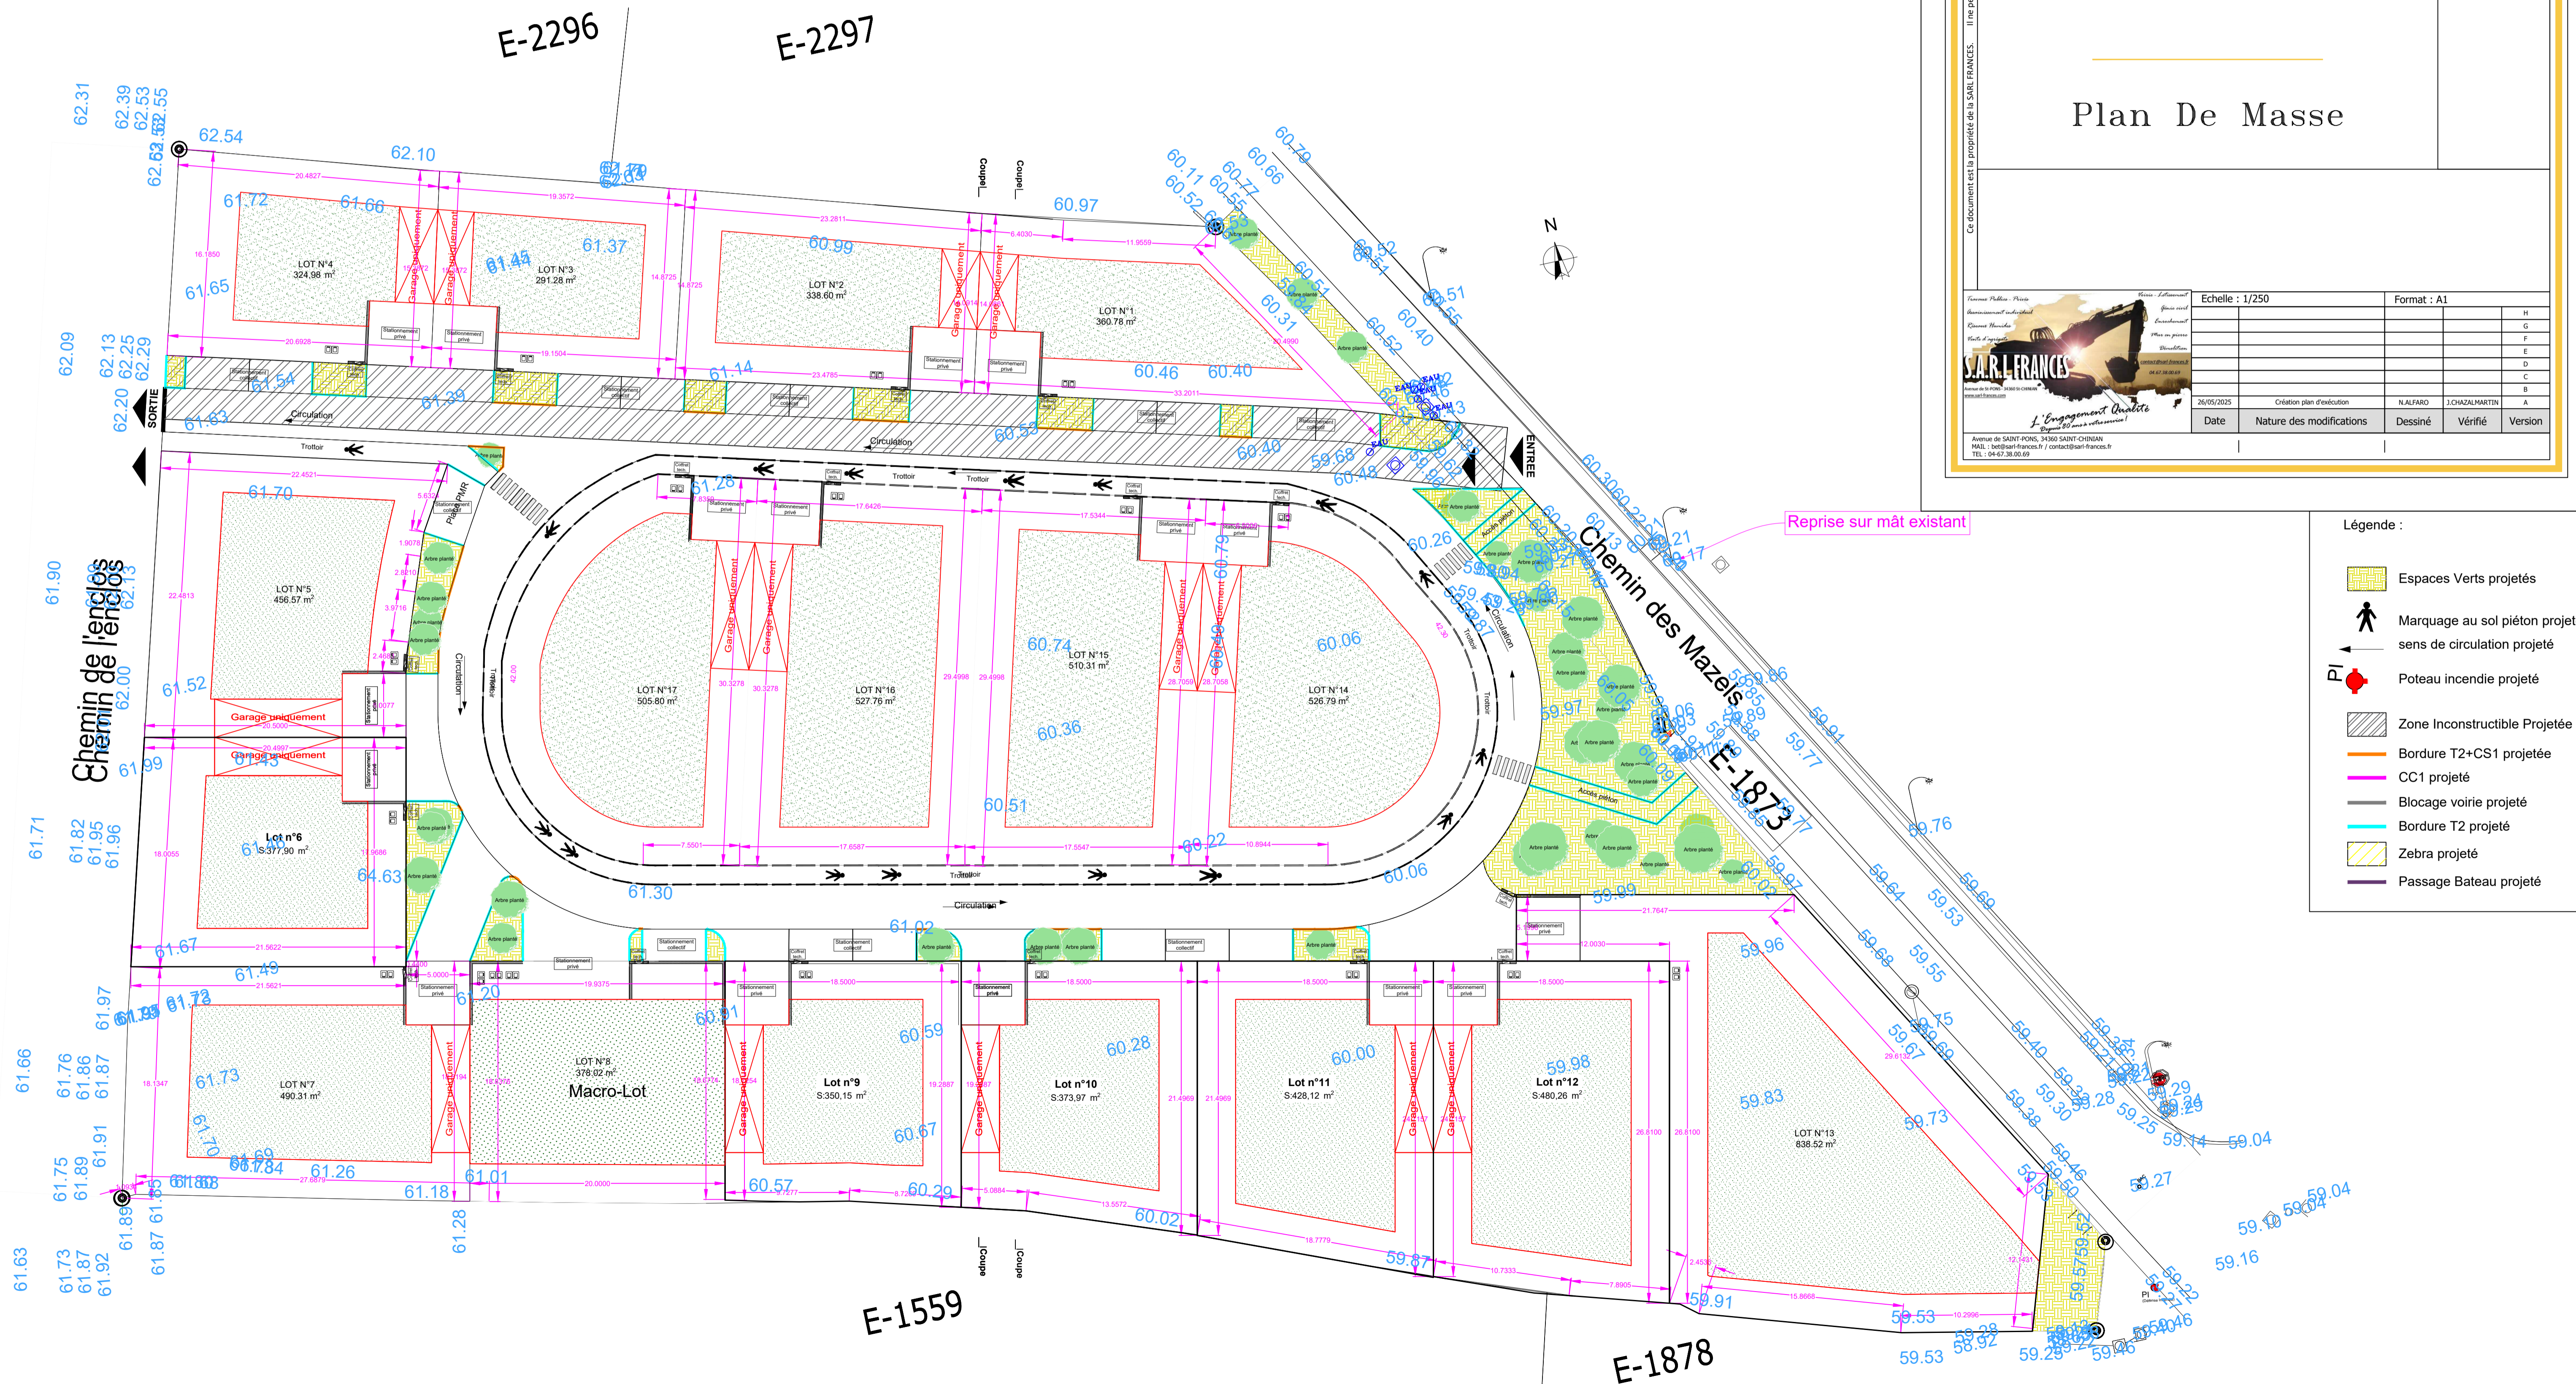

Reprise sur mât existant

- Légende :
- Espaces Verts projetés
  - Marquage au sol piéton projeté
  - sens de circulation projeté
  - Poteau incendie projeté
  - Zone Inconstructible Projetée
  - Bordure T2+CS1 projetée
  - CC1 projeté
  - Blocage voirie projeté
  - Bordure T2 projeté
  - Zebra projeté
  - Passage Bateau projeté